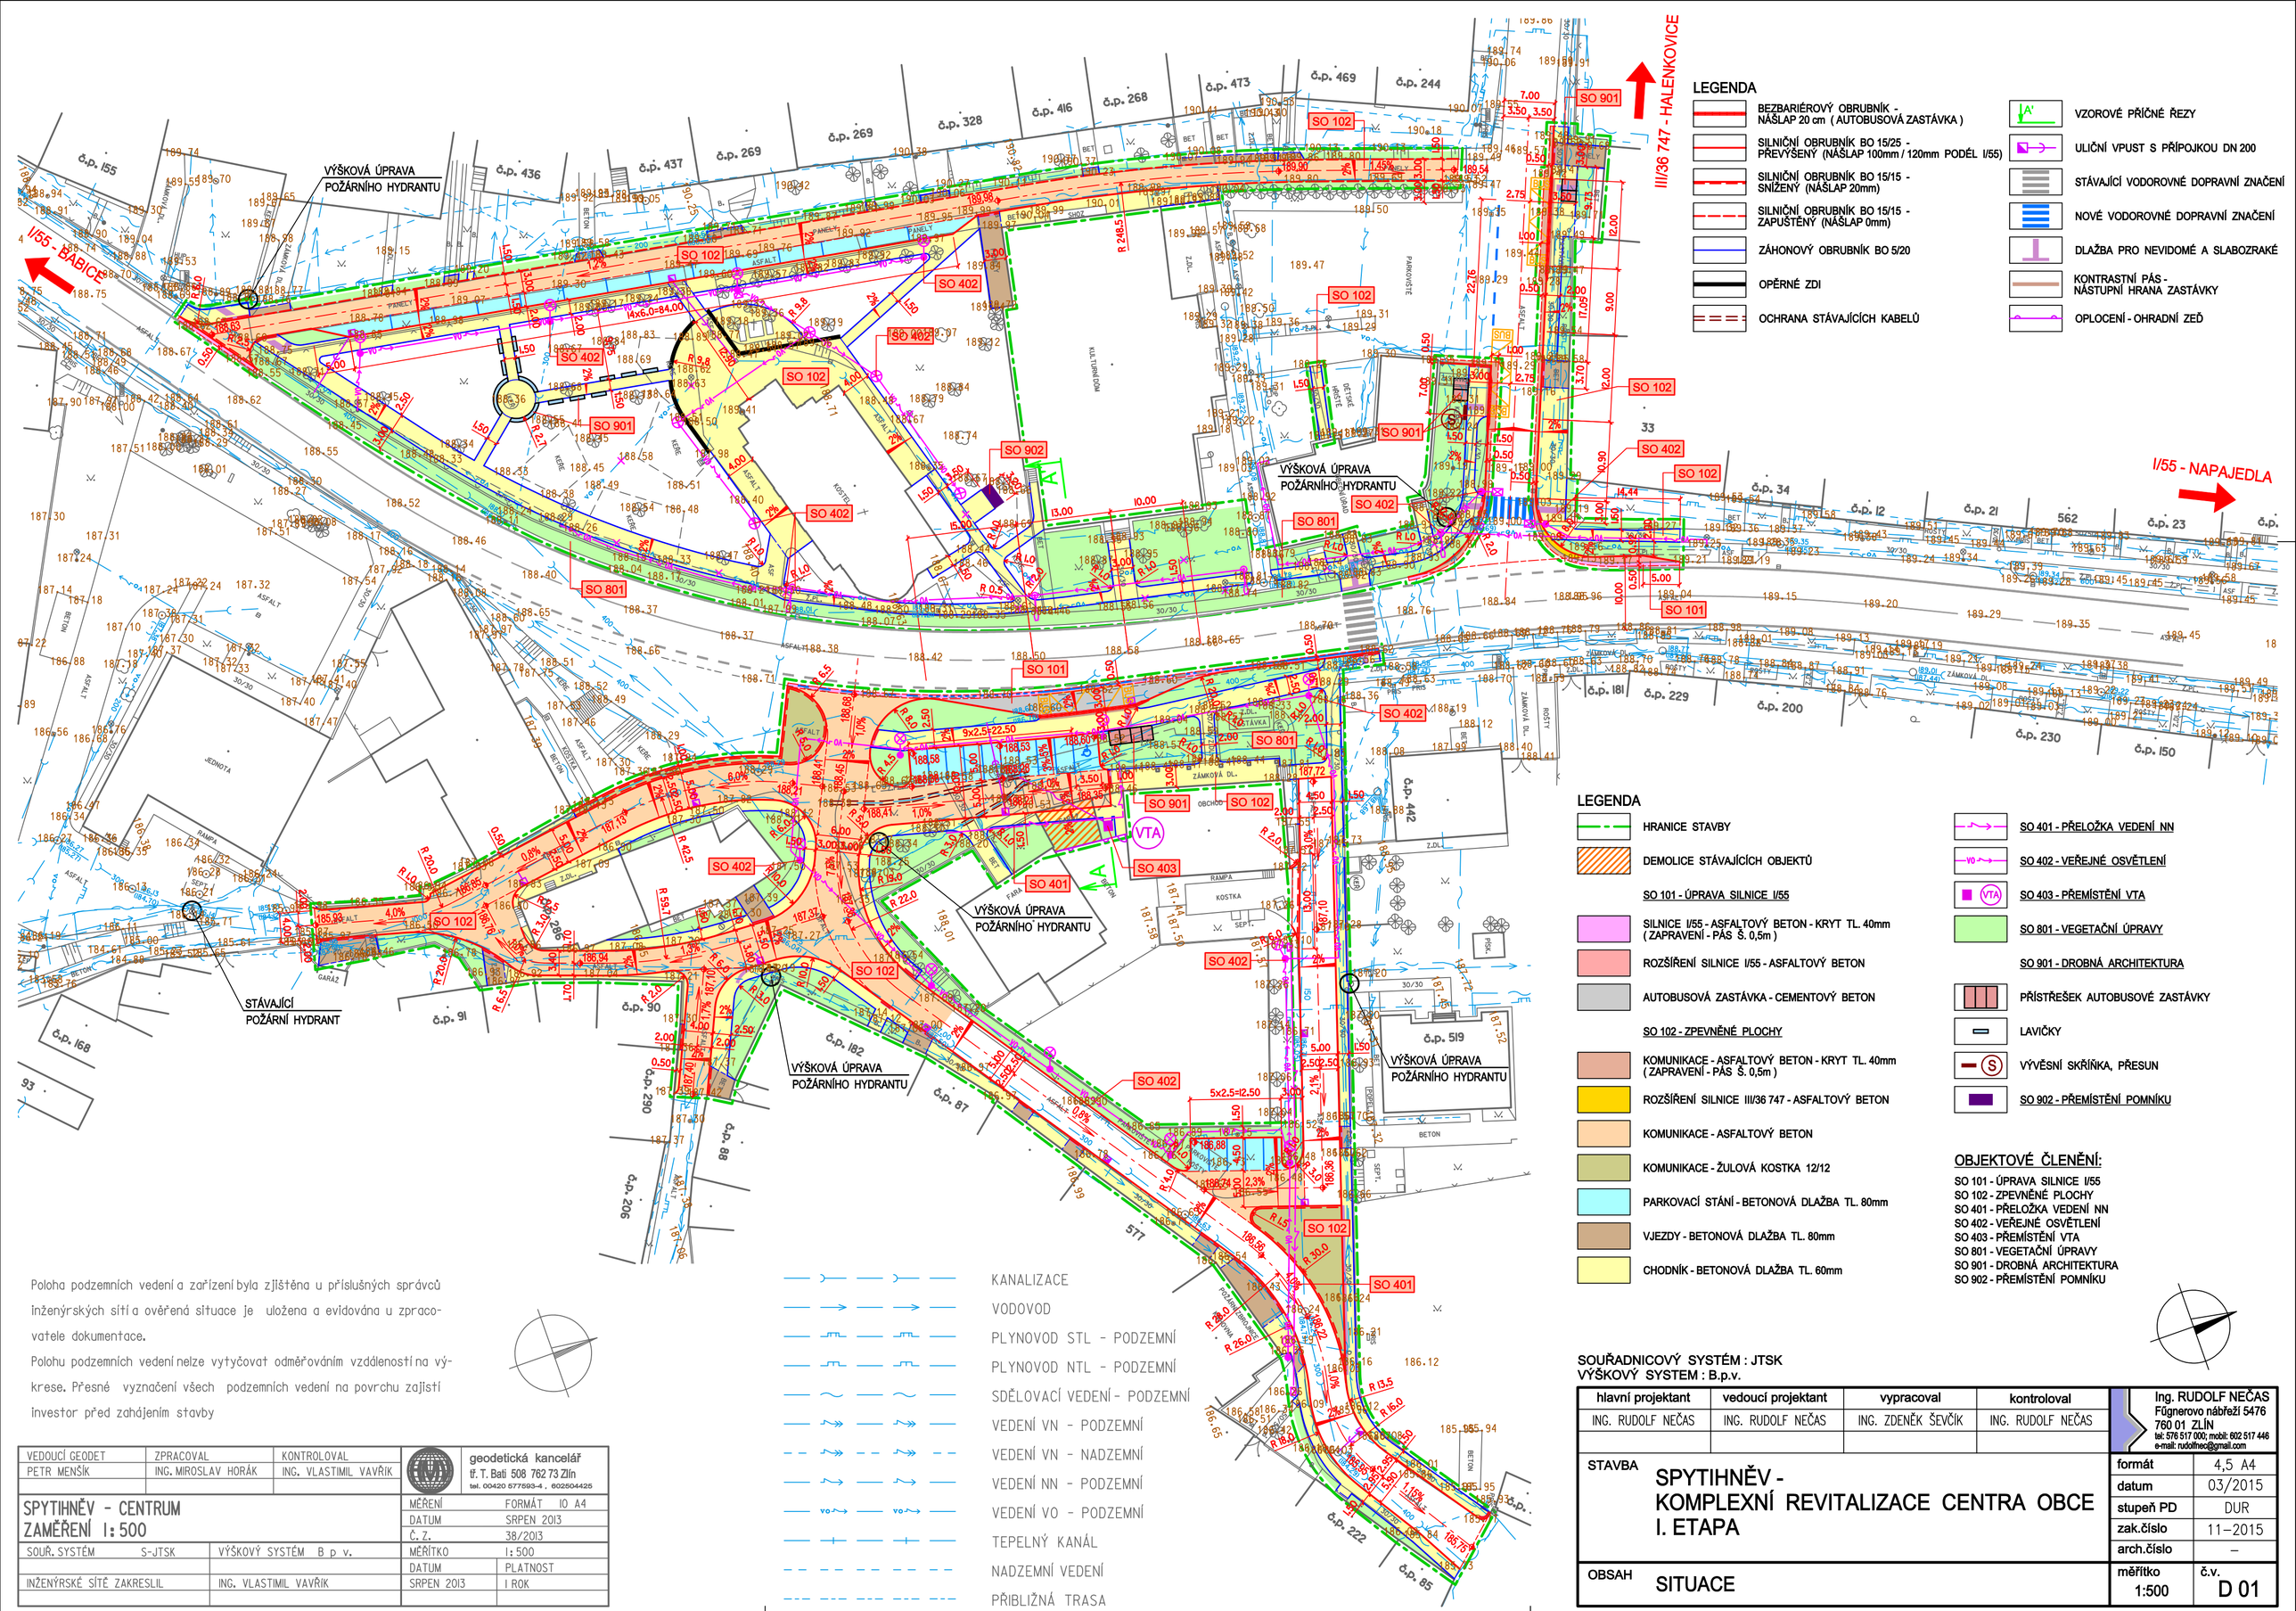


LEGENDA

- BEZBARIÉROVÝ OBRUBNÍK - NÁŠLAP 20 cm (AUTOBUSOVÁ ZASTÁVKA)
- SILNIČNÍ OBRUBNÍK BO 15/25 - PŘEVÝŠENÝ (NÁŠLAP 100mm / 120mm PODÉL I/55)
- SILNIČNÍ OBRUBNÍK BO 15/15 - SNÍŽENÝ (NÁŠLAP 20mm)
- SILNIČNÍ OBRUBNÍK BO 15/15 - ZAPUŠTĚNÝ (NÁŠLAP 0mm)
- ZÁHONOVÝ OBRUBNÍK BO 5/20
- OPĚRNÉ ZDI
- OCHRANA STÁVAJÍCÍCH KABELŮ
- VZOROVÉ PŘÍČNÉ ŘEZY
- ULIČNÍ VPUST S PŘÍPOJKOU DN 200
- STÁVAJÍCÍ VODOROVNÉ DOPRAVNÍ ZNAČENÍ
- NOVÉ VODOROVNÉ DOPRAVNÍ ZNAČENÍ
- DLAŽBA PRO NEVIDOMÉ A SLABOZRAKÉ
- KONTRASTNÍ PÁS - NÁSTUPNÍ HRANA ZASTÁVKY
- OPLOCENÍ - OHRADNÍ ZEĎ

LEGENDA

- HRANICE STAVBY
- DEMOLICE STÁVAJÍCÍCH OBJEKTŮ

SO 101 - ÚPRAVA SILNICE I/55

- SILNICE I/55 - ASFALTOVÝ BETON - KRYT TL. 40mm (ZAPRAVENÍ - PÁS Š. 0,5m)
- ROZŠÍŘENÍ SILNICE I/55 - ASFALTOVÝ BETON
- AUTOBUSOVÁ ZASTÁVKA - CEMENTOVÝ BETON

SO 102 - ZPEVNĚNÉ PLOCHY

- KOMUNIKACE - ASFALTOVÝ BETON - KRYT TL. 40mm (ZAPRAVENÍ - PÁS Š. 0,5m)
- ROZŠÍŘENÍ SILNICE III/36 747 - ASFALTOVÝ BETON
- KOMUNIKACE - ASFALTOVÝ BETON
- KOMUNIKACE - ŽULOVÁ KOSTKA 12/12
- PARKOVACÍ STÁNÍ - BETONOVÁ DLAŽBA TL. 80mm
- VJEZDY - BETONOVÁ DLAŽBA TL. 80mm
- CHODNÍK - BETONOVÁ DLAŽBA TL. 60mm

- SO 401 - PŘELOŽKA VEDENÍ NN
- SO 402 - VEŘEJNÉ OSVĚTLENÍ
- SO 403 - PŘEMÍSTĚNÍ VTA
- SO 801 - VEGETAČNÍ ÚPRAVY

SO 901 - DROBNÁ ARCHITEKTURA

- PŘÍSTŘEŠEK AUTOBUSOVÉ ZASTÁVKY
- LAVIČKY
- VÝVĚSNÍ SKŘÍŇKA, PŘESUN

SO 902 - PŘEMÍSTĚNÍ POMNÍKU

OBJEKTOVÉ ČLENĚNÍ:

SO 101 - ÚPRAVA SILNICE I/55
SO 102 - ZPEVNĚNÉ PLOCHY
SO 401 - PŘELOŽKA VEDENÍ NN
SO 402 - VEŘEJNÉ OSVĚTLENÍ
SO 403 - PŘEMÍSTĚNÍ VTA
SO 801 - VEGETAČNÍ ÚPRAVY
SO 901 - DROBNÁ ARCHITEKTURA
SO 902 - PŘEMÍSTĚNÍ POMNÍKU

- KANALIZACE
- VODOVOD
- PLYNOVOD STL - PODZEMNÍ
- PLYNOVOD NTL - PODZEMNÍ
- SDĚLOVACÍ VEDENÍ - PODZEMNÍ
- VEDENÍ VN - PODZEMNÍ
- VEDENÍ VN - NADZEMNÍ
- VEDENÍ NN - PODZEMNÍ
- VEDENÍ VO - PODZEMNÍ
- TEPELNÝ KANÁL
- NADZEMNÍ VEDENÍ
- PŘIBLIŽNÁ TRASA

Poloha podzemních vedení a zařízení byla zjištěna u příslušných správců inženýrských sítí a ověřená situace je uložena a evidována u zpracovatele dokumentace.

Polohu podzemních vedení nelze vytyčovat odměřováním vzdáleností na výkrese. Přesné vyznačení všech podzemních vedení na povrchu zajistí investor před zahájením stavby

SOUŘADNICOVÝ SYSTÉM : JTSK
VÝŠKOVÝ SYSTEM : B.p.v.

hlavní projektant	vedoucí projektant	vypracoval	kontroloval
ING. RUDOLF NEČAS	ING. RUDOLF NEČAS	ING. ZDENĚK ŠEVČÍK	ING. RUDOLF NEČAS

Ing. RUDOLF NEČAS
Fügnerovo nábřeží 5476
760 01 ZLÍN
tel: 576 517 000; mobil: 602 517 446
e-mail: rudolfnec@gmail.com

VEDOUCÍ GEODET	ZPRACOVAL	KONTROLOVAL
PETR MENŠÍK	ING. MIROSLAV HORÁK	ING. VLASTIMIL VAVŘÍK

geodetická kancelář
tř. T. Bati 508 762 73 Zlín
tel. 00420 577593-4 , 602504425

SPYTIHNĚV - CENTRUM
ZAMĚŘENÍ 1:500

MĚŘENÍ	FORMÁT 10 A4
DATUM	SRPEN 2013
Č. Z.	38/2013
SOUŘ. SYSTÉM S-JTSK	VÝŠKOVÝ SYSTÉM B p v.
MĚŘÍTKO	1:500
DATUM	PLATNOST
INŽENÝRSKÉ SÍTĚ ZAKRESLIL	ING. VLASTIMIL VAVŘÍK
SRPEN 2013	1 ROK

STAVBA

SPYTIHNĚV - KOMPLEXNÍ REVITALIZACE CENTRA OBCE I. ETAPA

OBSAH

SITUACE

formát	4,5 A4
datum	03/2015
stupeň PD	DUR
zak.číslo	11–2015
arch.číslo	–
měřítko	1:500
č.v.	D 01