

# ÚZEMNÍ PLÁN SÍDELNÍHO ÚTVARU SPYTIHNĚV

NÁVRH ZMĚNY Č. 4

KOMPLEXNÍ URBANISTICKÝ NÁVRH - NAVRŽENÁ ZMĚNA M 1:3 000

LEGENDA:

## FUNKČNÍ ÚZEMÍ

Sávající	Návrh	Vyhled	ÚZEMÍ BYDLENÍ
[Symbol]	[Symbol]	[Symbol]	Území bydlení individuálního charakteru
[Symbol]	[Symbol]	[Symbol]	VÝROBNÍ ÚZEMÍ
[Symbol]	[Symbol]	[Symbol]	Území drobné výroby a služeb
[Symbol]	[Symbol]	[Symbol]	Území průmyslové výroby
[Symbol]	[Symbol]	[Symbol]	Území zemědělské výroby
[Symbol]	[Symbol]	[Symbol]	ÚZEMÍ REKREACE
[Symbol]	[Symbol]	[Symbol]	Území rekreace
[Symbol]	[Symbol]	[Symbol]	Území rekreace s převahou ploch zeleně
[Symbol]	[Symbol]	[Symbol]	Chatová oblast, tábořiště
[Symbol]	[Symbol]	[Symbol]	Koupaliště a pláže

## ZAŘÍZENÍ TECHNICKÉ INFRASTRUKTURY

Sávající	Návrh	Vyhled	Plochy technické infrastruktury
[Symbol]	[Symbol]	[Symbol]	Zásobování vodou
[Symbol]	[Symbol]	[Symbol]	Zásobování el. energií
[Symbol]	[Symbol]	[Symbol]	Zásobování plynem
[Symbol]	[Symbol]	[Symbol]	Zařízení spojů
[Symbol]	[Symbol]	[Symbol]	Odpadové hospodářství
[Symbol]	[Symbol]	[Symbol]	Zrušení skládka
[Symbol]	[Symbol]	[Symbol]	Sklepy ostrůvek, dvůr
[Symbol]	[Symbol]	[Symbol]	Trasa plavebního kanálu D-O-L

## FUNKČNÍ PLOCHY A ZAŘÍZENÍ

[Symbol]	Vodní toky a plochy
[Symbol]	Plochy ZPF
[Symbol]	Lesy
[Symbol]	Náletová zelen
[Symbol]	Trvalé travnaté plochy
[Symbol]	Zeleň vyhrazená, veřejná
[Symbol]	Zeleň svahová, ochranná a doprovodná
[Symbol]	Stromofauna, soliterní zeleň
[Symbol]	Zahrady
[Symbol]	Parky
[Symbol]	Veřejná zeleň ostatní
[Symbol]	Hřbitov
[Symbol]	Vyhrazená zeleň
[Symbol]	Hřiště, dětské hřiště
[Symbol]	Plochy občanského vybavení
[Symbol]	Správa
[Symbol]	Školy
[Symbol]	Kostely a církevní zařízení
[Symbol]	Kulturní zařízení
[Symbol]	Jesle, mateřské školy
[Symbol]	Pošta
[Symbol]	Požární
[Symbol]	Zdravotnická zařízení
[Symbol]	Zařízení obchodu
[Symbol]	Zařízení služeb
[Symbol]	Informace
[Symbol]	Zařízení cestovního ruchu (ubytování)
[Symbol]	Zařízení veřejného stravování
[Symbol]	Telefonní automat
[Symbol]	Turistická odpočívadla
[Symbol]	Sociální zařízení
[Symbol]	Sportovní zařízení

## DOPRAVNÍ PLOCHY A KOMUNIKACE

[Symbol]	Silnice rychlostní
[Symbol]	Silnice
[Symbol]	Místní komunikace
[Symbol]	Účelové a zemědělské komunikace
[Symbol]	Integrovaná stezka
[Symbol]	Chodníky
[Symbol]	Parkovičky
[Symbol]	Garáže
[Symbol]	Autobusová zastávka hromadné dopravy
[Symbol]	Železniční stanice
[Symbol]	Plochy železnice
[Symbol]	Rozhledové trojúhelníky křižovatek
[Symbol]	Docházková vzdálenost hromadné dopravy
[Symbol]	Zpevněné plochy


## OBJEKTY PAMÁTKOVÉ OCHRANY

[Symbol]	Objekty památkové ochrany
[Symbol]	Lokality archeologický chráněné (popis lokality viz. textová část - A)

## HRANICE A OCHRANNÁ PÁSMA

Sávající	Návrh	Vyhled	Hranice katastrálního území
[Symbol]	[Symbol]	[Symbol]	Hranice současné zastavěného území
[Symbol]	[Symbol]	[Symbol]	Hranice zátopy
[Symbol]	[Symbol]	[Symbol]	Hranice CHOPAV kvartéru teky Moravy
[Symbol]	[Symbol]	[Symbol]	Ochranné území pro navrženou trasu průplavu
[Symbol]	[Symbol]	[Symbol]	OP 2.stupně - vnější j.á. Kněžpole
[Symbol]	[Symbol]	[Symbol]	Ochranné pásmo silnice
[Symbol]	[Symbol]	[Symbol]	Ochranné pásmo železnice
[Symbol]	[Symbol]	[Symbol]	Ochranné pásmo ČOV

POZNÁMKA:  
SOUČÁSTÍ ZMĚNY Č. 4 JE ZMĚNA 4F - ZMĚNA REGULATIVU PRO PLOCHY BYDLENÍ, KDE SE PŮVODNÍ REGULATIVU BE (BYDLENÍ ČISTÉ) A Bv (BYDLENÍ VANKOVSKÉHO CHARAKTERU NAHRAŽUJE REGULATIVEM Bv (BYDLENÍ INDIVIDUÁLNÍHO CHARAKTERU)

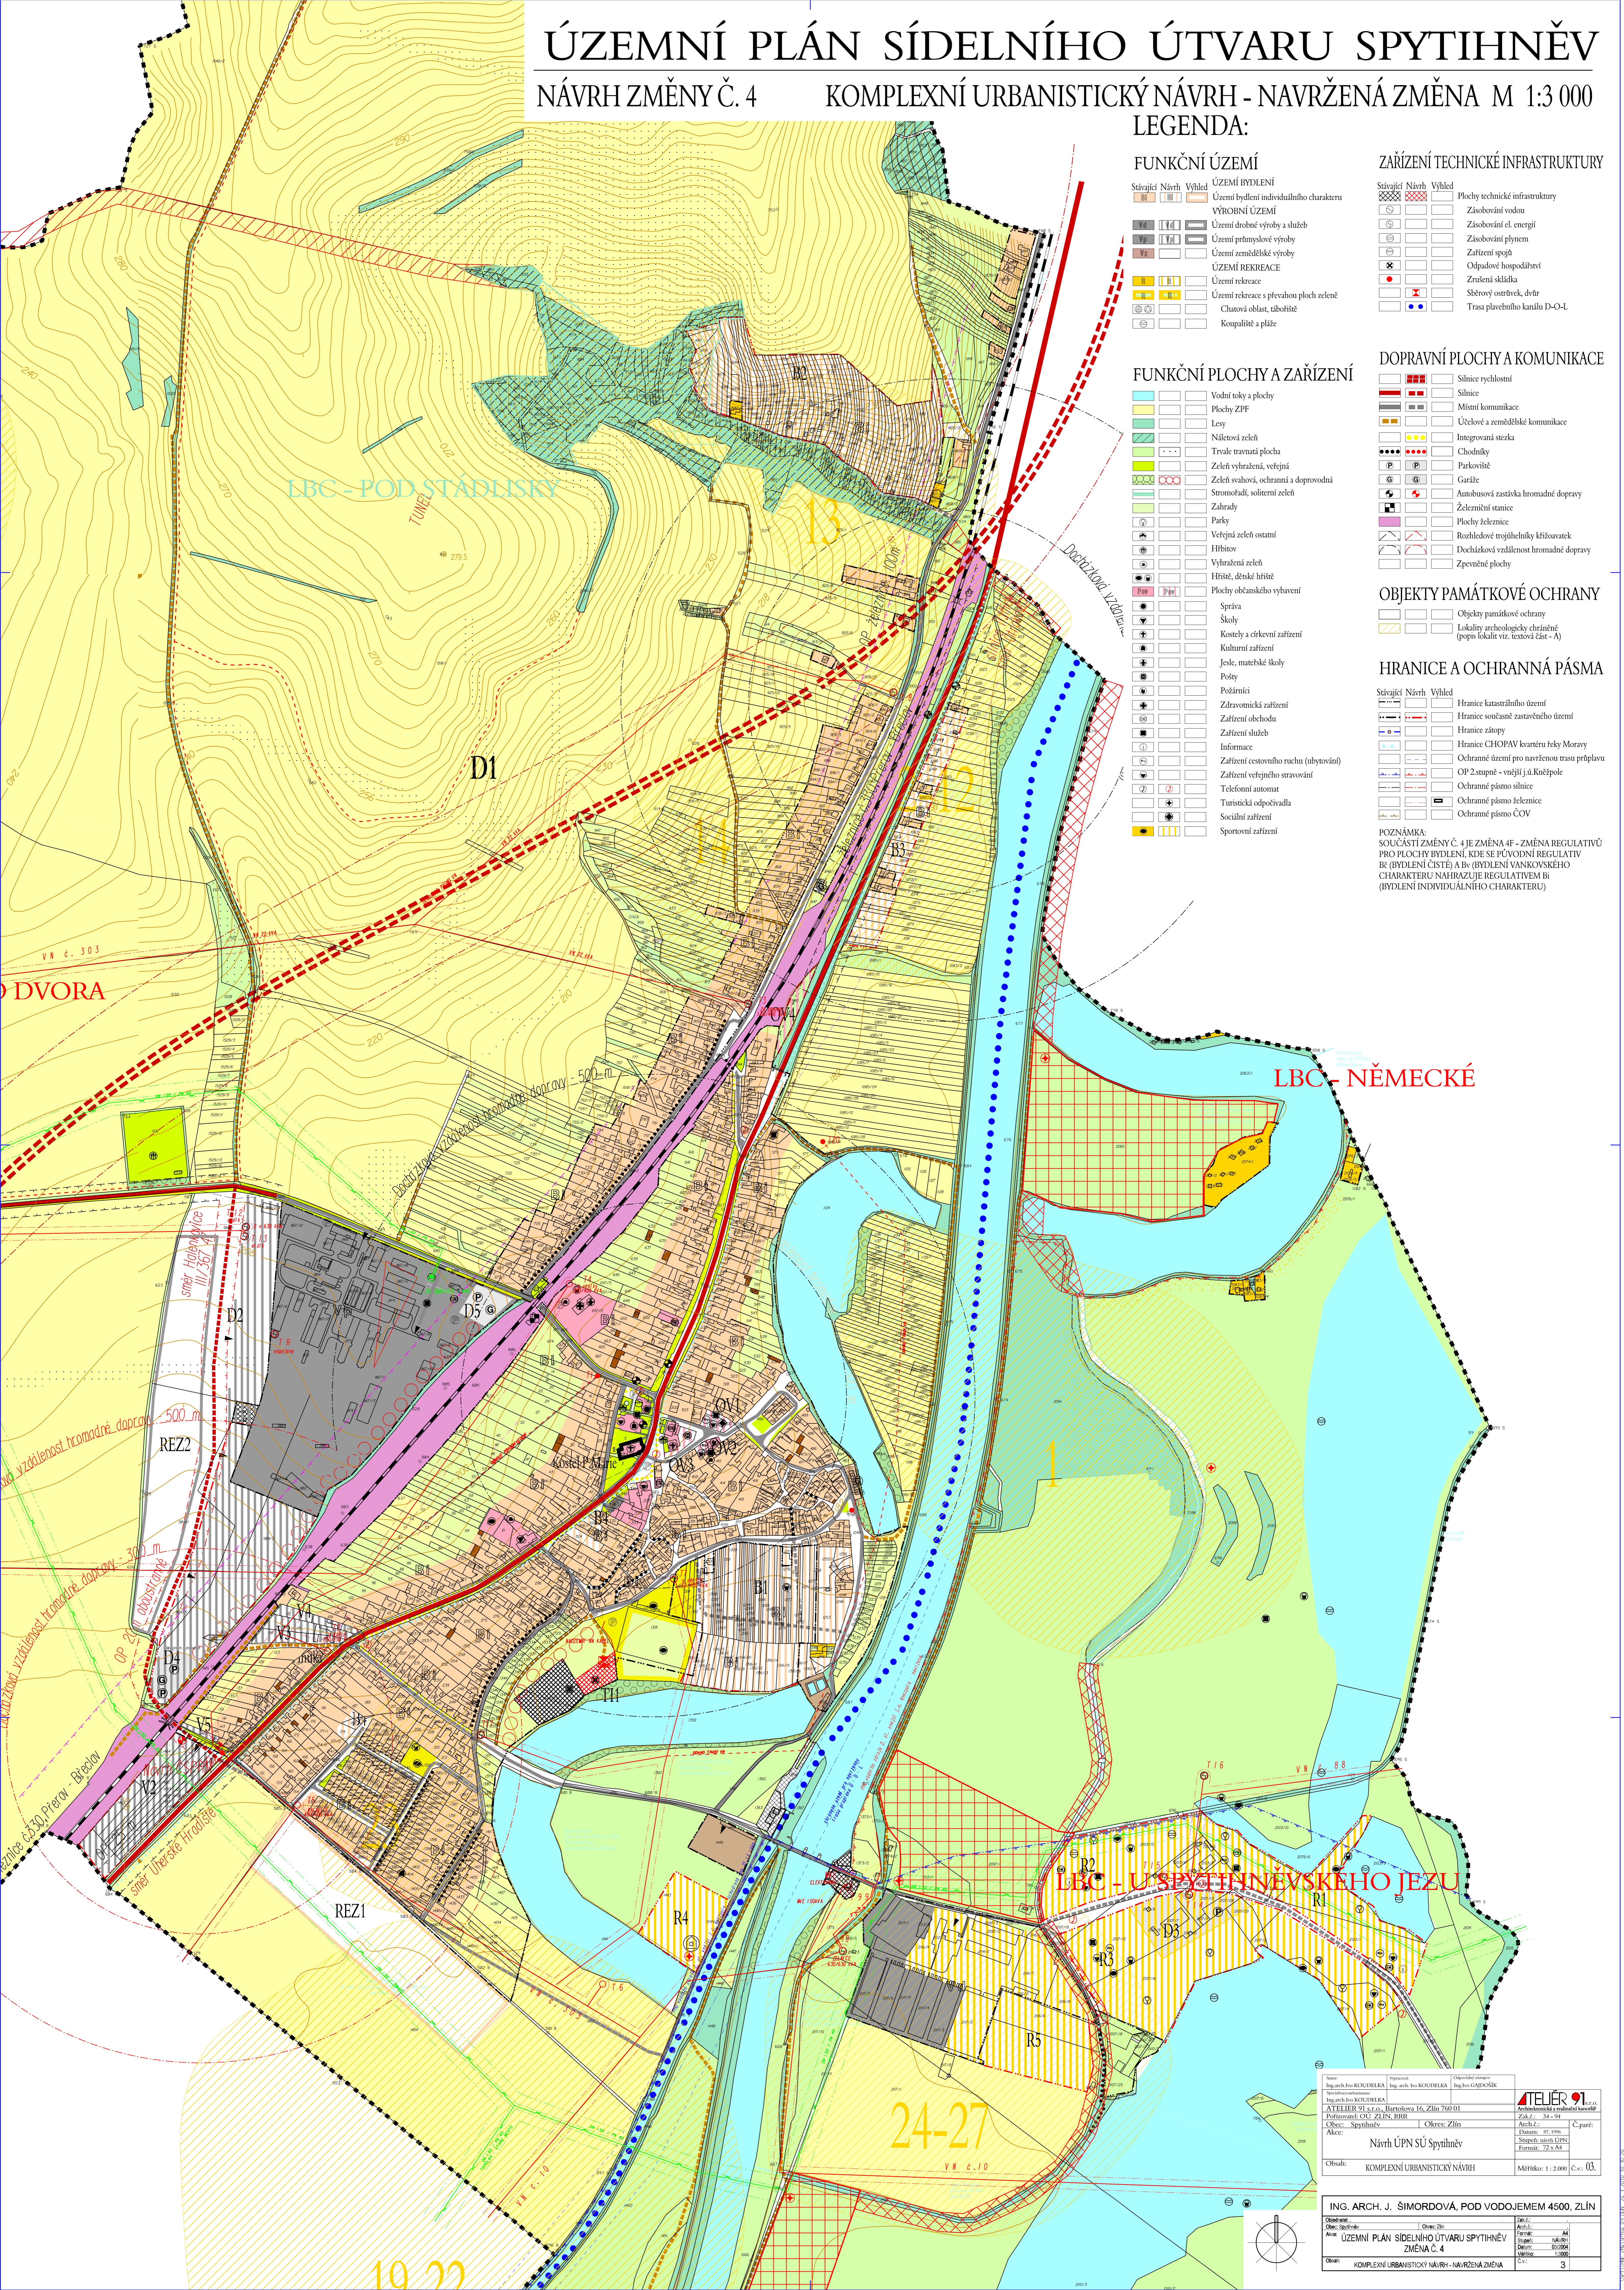


ING. ARCH. J. ŠIMORDOVÁ, POD VODOJEMEM 4500, ZLÍN	Období: 2010-2011	Okres: Zlín	Základní plán: 1:1000
